


# HAUS B



<b>Haus B</b>	
EG	61,14m <sup>2</sup>
OG	61,14m <sup>2</sup>
<b>Gesamt</b>	<b>122,28m<sup>2</sup></b>
Carport	19,91m <sup>2</sup>
überdachter Sitzplatz	12,12m <sup>2</sup>
Grundanteil	ca. 290m <sup>2</sup>

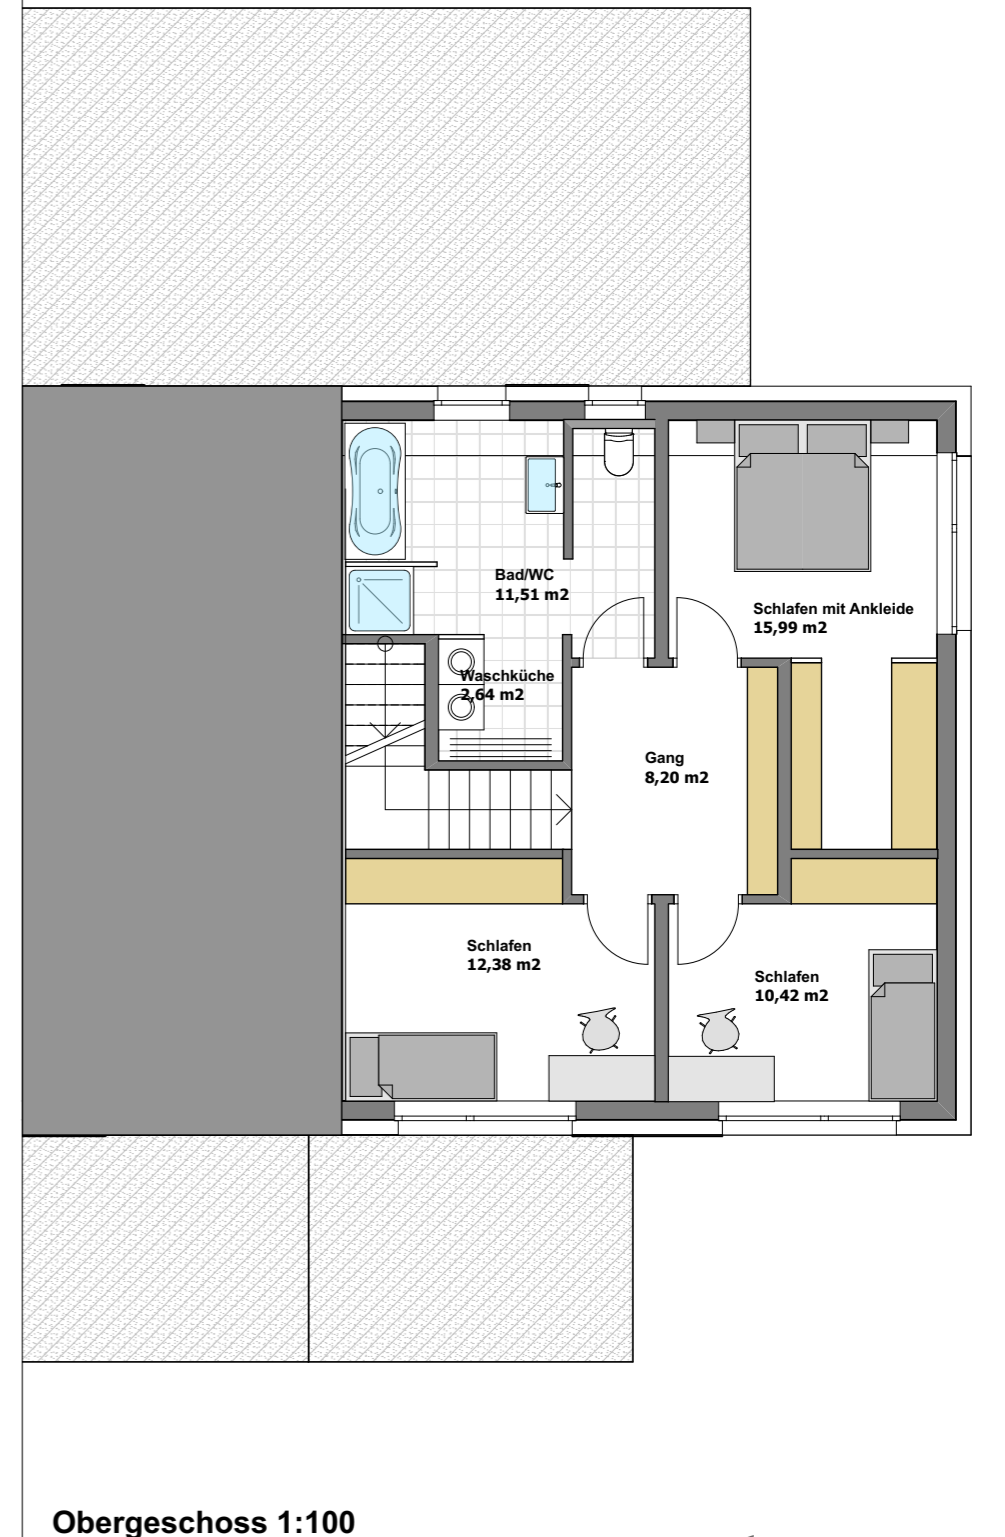

## RÖTHIS Wohnen im Herzen des Vorderlandes

Flurgebiet: Röthner Treiet - Müsena

Die im Plan eingezeichnete Einrichtungen sind schematische Darstellungen und können von der Ausführung abweichen!

Stand 13.08.2015

**bau mit summer**  
 Bau Summer GmbH, Treietstraße 18, 6833 Klaus  
 office@bausummer.at, www.bausummer.at  
 05523 62763, Fax - 85